COMUNE DI SIROLO

PIANO PARTICOLAREGGIATO
DEL CENTRO STORICO

11a FRONTI EDILIZI
VIA GARIBALDI – VIA CORTESE

PROGETTISTA ARCH. ROBERTO PIERANDREI scala 1 : 200

Il Segretario G.le
Dott. Nicola Orsini

Il Sindaco
Cav. Giuseppe Misiti

Il Dirigente l'U.T.C.
Arch. Mario Maraschioni

APPROVAZIONE IN ADEGUAMENTO ALLA DELIBERA
DEL CONSIGLIO COMUNALE n° 52 DEL 26/09/2002

LEGENDA

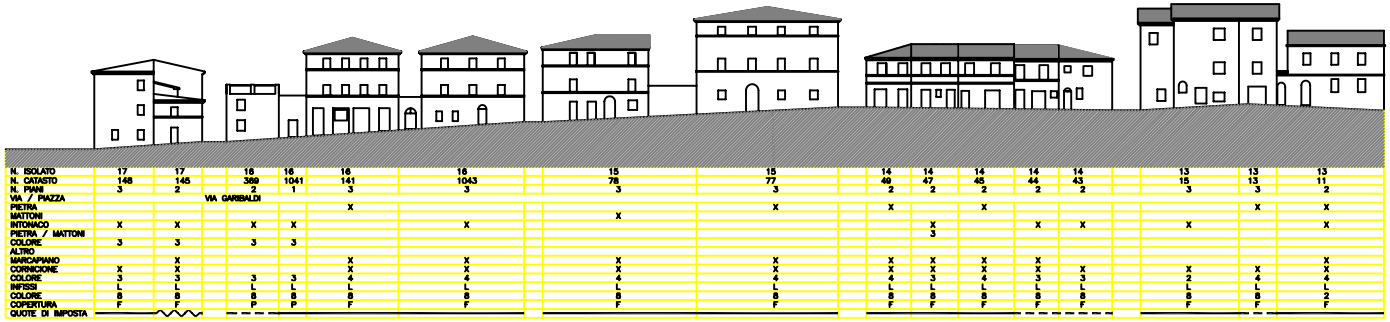

| | | |