COMUNE DI SIROLO

PIANO PARTICOLAREGGIATO
DEL CENTRO STORICO

11b | FRONTI EDILIZI
VIA CAVOUR – VIA LEOPARDI

PROGETTISTA ARCH. ROBERTO PIERANDREI — scala 1 : 200

Il Segretario G.le
Dott. Nicola Orsini

Il Sindaco
Cav. Giuseppe Mietti

Il Dirigente l'U.T.C.
Geom. Mario Morzachioni

APPROVAZIONE IN ADEGUAMENTO ALLA DELIBERA
DEL CONSIGLIO COMUNALE n° 52 DEL 26/09/2002

LEGENDA

COLORE
grigio calcare 1
giallo terra 2
rosso mat. 3
rosso mattone 4
bianco 5
grigio 6
verde 7
marrone 8
altro 9
COPERTURA
tetto P
altro F
INFISSI
legno L

QUOTE DI IMPOSTA DA MANTENERE

QUOTE DI IMPOSTA DA RISTRUTTURARE

QUOTE DI IMPOSTA DI PROGETTO

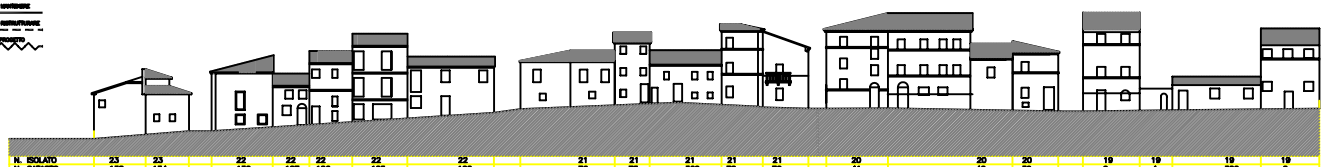

| | | | | | | | | | | | | | | | | | | | |
|---|---|---|---|---|---|---|---|---|---|---|---|---|---|---|---|---|---|---|---|
| N. ISOLATO | 23 | 23 | 22 | 22 | 22 | 22 | 22 | 21 | 21 | 21 | 21 | 21 | 20 | 20 | 20 | 19 | 19 | 19 | 19 |
| N. CATASTO | 138 | 134 | 130 | 127 | 126 | 125 | 122 | 76 | 75 | 369 | 72 | 70 | 41 | 40 | 39 | 9 | 4 | 320 | 2 |
| N. PIANI | 2 | 2 | 2 | 2 | 2 | 3 | 2 | 2 | 2 | 3 | 3 | 3 | 3 | 3 | 2 | 3 | 1 | 1 | 3 |
| VIA / PIAZZA | VIA CAVOUR | | | | | | | | | | | | | | | | | | |
| PIETRA | | | | | | X | X | X | X | | | | | | | X | X | X | X |
| MATTONI | | X | | | | | | | | | | | | | | | | | |
| INTONACO | | | X | X | X | | | | | | | | | | | | | | |
| PIETRA / MATTONI | | | | | | | | | | X | | | X | X | | | | | |
| COLORE | | | 2 | 2 | | | | 2/3 | | 2 | | | 2 | 2 | 3 | | | | |
| ALTRO | | | | | | | | | | | | | | | | | | | |
| MARCAPIANO | | | X | X | X | | | | | | X | X | X | X | X | X | | | X |
| CORNICIONE | X | X | X | X | X | X | X | X | X | X | X | | | | | X | X | X | X |
| COLORE | 4 | 4 | 4 | 4 | 4 | 4 | 4 | 4 | 4 | 2 | 4 | | | | | 4 | 4 | 4 | 4 |
| INFISSI | L | L | L | L | L | L | L | L | L | L | L | L | L | L | L | L | L | L | L |
| COLORE | 9 | 8 | 9 | 9 | 8 | 7 | 8 | 9 | 9 | 8 | 8 | | 8 | 8 | 7 | 7 | 8 | 7 | 9 |
| COPERTURA | F | | F | F | F | F | F | F | F | F | F | | F | F | F | | P | F | F |
| QUOTE DI IMPOSTA | | | | | | | | | | | | | | | | | | | |

| | | | | |
|---|---|---|---|---|
| N. ISOLATO | 6 | 6 | 13 | 13 |
| N. CATASTO | 368 | 16 | 11 | 10 |
| N. PIANI | 3 | 3 | 3 | 3 |
| VIA / PIAZZA | VIA CAVOUR | | | |
| PIETRA | | | | |
| MATTONI | | | | |
| INTONACO | X | X | X | X |
| PIETRA / MATTONI | | | | X |
| COLORE | 5 | 9 | 9 | 6 |
| ALTRO | | | | |
| MARCAPIANO | X | | X | X |
| CORNICIONE | X | X | X | X |
| COLORE | 5 | 5 | 9 | 4 |
| INFISSI | L | L | L | L |
| COLORE | 9 | 9 | 9 | 4 |
| COPERTURA | F | F | F | F |
| QUOTE DI IMPOSTA | | | | |

| | | | | | | | | | | | | | | | | | | | |
|---|---|---|---|---|---|---|---|---|---|---|---|---|---|---|---|---|---|---|---|
| N. ISOLATO | 10 | | 12 | 321 | | 42 | 360 | 48 | 49 | | | 77 | 78 | | 139 | 140 | 141 | 1039 | 142 | | 143 | 146 |
| N. CATASTO | 3 | | 3 | 3 | | 3 | 3 | 2 | | | | 3/4 | 3 | | | 3 | 4 | 2 | 2 | | 3 | 3 |
| N. PIANI | 3 | | | | | | | | | | | | | | | | | | | | | |
| VIA / PIAZZA | VIA CAVOUR | | | | | | | | | | | | | | | | | | | | | |
| PIETRA | | | | X | | | | | | | | | | | | | | X | X | | | |
| MATTONI | | | | | | | | | | | | | | | | | | | | | | |
| INTONACO | X | | X | | | X | X | X | | | | X | X | | | X | X | | | | X | X |
| PIETRA / MATTONI | | | | | | | | | | | | | | | | | X | | | | | |
| COLORE | 6 | | | | | | | | | | | | | | | | | | | | | |
| ALTRO | | | | | | | | | | | | | | | | | | | | | | |
| MARCAPIANO | X | | X | X | | | | | | | | X | X | | | | | X | X | | X | X |
| CORNICIONE | X | | X | X | | X | X | | X | | | X | X | | X | X | X | X | X | | X | X |
| COLORE | 4 | | 4 | 4 | | 4 | | 4 | | | | 4 | 4 | | 3 | 3 | 3 | 4 | 4 | | 3 | 3 |
| INFISSI | L | | L | L | | L | L | | | | | L | L | | L | L | L | L | L | | L | L |
| COLORE | 8 | | 7 | 7 | | 8 | 8 | | | | | 8 | 8 | | 8 | 8 | 8 | 8 | 8 | | 8 | 8 |
| COPERTURA | F | | F | F | | F | P | | | | | F/P | F | | F | F | F | F | F | | F | F |
| QUOTE DI IMPOSTA | | | | | | | | | | | | | | | | | | | | | | |

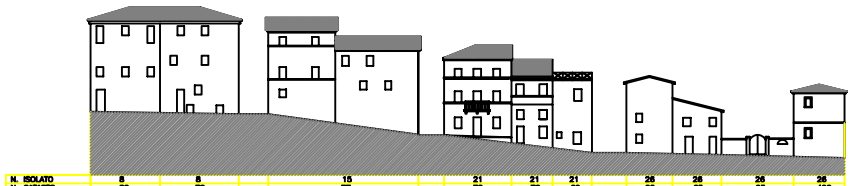

| | | | | | | | | | | |
|---|---|---|---|---|---|---|---|---|---|---|
| N. ISOLATO | 8 | 8 | 15 | 21 | 21 | 21 | 26 | 26 | 26 | 26 |
| N. CATASTO | 80 | 79 | 77 | 72 | 70 | 69 | 66 | 65 | 63 | 480 |
| N. PIANI | 3 | 3 | 3 | 3 | 3 | 3 | 3 | 2 | 1 | 2 |
| VIA / PIAZZA | VIA LEOPARDI | | | | | | | | | |
| PIETRA | | | | | X | | | | | |
| MATTONI | | | | | | | | | | |
| INTONACO | X | X | X | X | X | X | X | X | X | X |
| PIETRA / MATTONI | | | | | | | | | | |
| COLORE | 1 | 6 | 6 | 9 | 9 | 9 | 5 | 6 | 9 | 9 |
| ALTRO | | | | | | | | | | |
| MARCAPIANO | | | X | X | X | | | | | X |
| CORNICIONE | X | X | X | X | X | | | | | X |
| COLORE | 1 | 6 | 5 | 2 | 5 | | | | | 5 |
| INFISSI | L | L | L | L | L | L | L | L | | L |
| COLORE | 7 | 7 | 6 | 6 | 8 | 3 | 7 | 8 | | 8 |
| COPERTURA | F | F | F | F | P | | F | F | | F |
| QUOTE DI IMPOSTA | | | | | | | | | | |

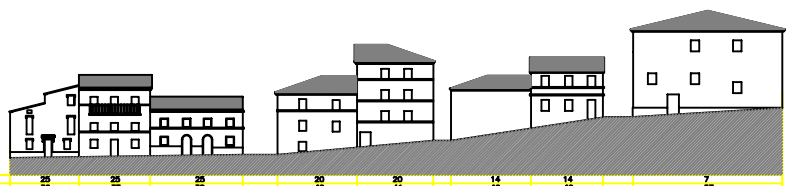

| | | | | | | | | |
|---|---|---|---|---|---|---|---|---|
| N. ISOLATO | 25 | 25 | 25 | 20 | 20 | 14 | 14 | 7 |
| N. CATASTO | 36 | 37 | 38 | 40 | 41 | 48 | 49 | 57 |
| N. PIANI | 2 | 3 | 2 | 3 | 3 | 2 | 2 | 3 |
| VIA / PIAZZA | VIA LEOPARDI | | | | | | | |
| PIETRA | | | X | | | | X | |
| MATTONI | | | | | | | | |
| INTONACO | X | X | | X | X | X | | X |
| PIETRA / MATTONI | | | | | | | | |
| COLORE | 3 | 9 | | 3 | 9 | 9 | | 3 |
| ALTRO | | | | | | | | |
| MARCAPIANO | | X | X | X | X | | X | |
| CORNICIONE | | X | X | X | X | X | X | X |
| COLORE | | 5 | 4 | 5 | 4 | | 4 | 4 |
| INFISSI | L | L | L | L | L | | L | L |
| COLORE | 8 | 8 | 7 | 8 | 8 | F | 7 | 8 |
| COPERTURA | F | F | F | F | F | | F | F |
| QUOTE DI IMPOSTA | | | | | | | | |