COMUNE DI SIROLO

PIANO PARTICOLAREGGIATO
DEL CENTRO STORICO

11c	FRONTI EDILIZI
	VIA UMBERTO I

PROGETTISTA ARCH. ROBERTO PIERANDREI scala 1 : 200

Il Segretario G.le
Dott. Nicola Orsini

Il Sindaco
Cav. Giuseppe Misiti

Il Dirigente l'U.T.C.
Arch. Mario Maraschioni

APROVAZIONE IN ADEGUAMENTO ALLA DELIBERA
DEL CONSIGLIO COMUNALE n° 52 DEL 26/09/2002

LEGENDA

COLORE	grigio celeste	1
	giallo terra	2
	misto rena	3
	rosso mattone	4
	bianco	5
	grigio	6
	verde	7
	marrone	8
	altro	9
COPERTURA	falde	F
	piana	P
INFISSI	legno	L

QUOTE DI IMPOSTA DA MANTENERE

QUOTE DI IMPOSTA DA RISTRUTTURARE

QUOTE DI IMPOSTA DI PROGETTO

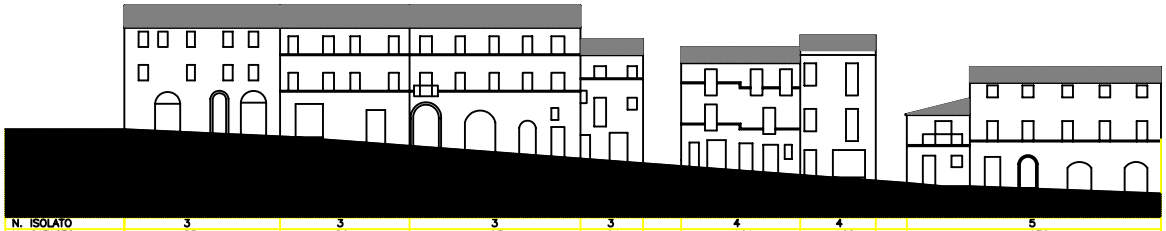

N. ISOLATO	3	3	3	3	4	4	5
N. CATASTO	85	86	93	91	161	162	170
N. PIANI	3	3	3	3	3	3	2/3
VIA / PIAZZA	VIA ITALIA						
PIETRA							
MATTONI							
INTONACO	X	X	X	X	X	X	X
PIETRA / MATTONI							
COLORE	3	3	3	3	3	6	3/4
ALTRO							
MARCAPIANO		X	X	X	X		X
CORNICIONE	X	X	X	X	X	X	X
COLORE	3	3	3	3	5	6	3/4
INFISSI	L	L	L	L	L	L	L
COLORE	7	7	7	7	8	8	8
COPERTURA	F	F	F	F	F	F	F
QUOTE DI IMPOSTA							

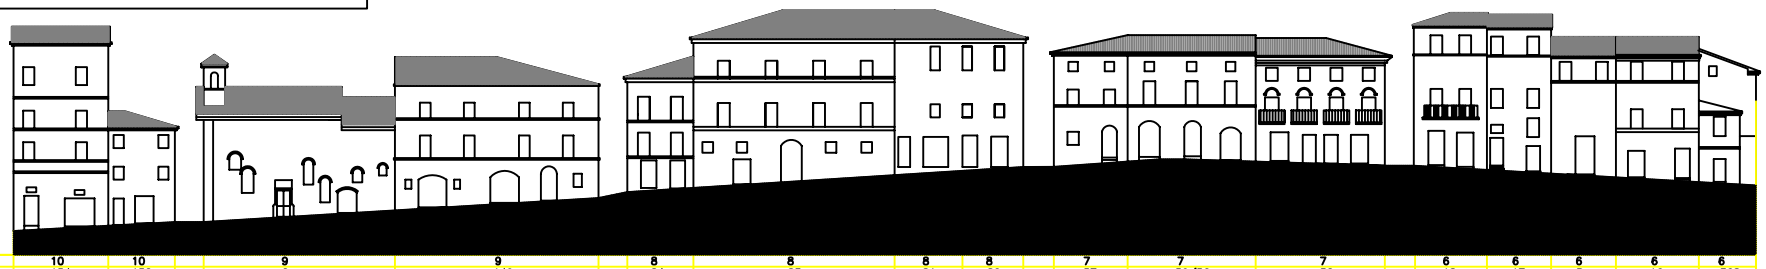

N. ISOLATO	10	10	9	9	8	8	8	8	7	7	7	6	6	6	6	6
N. CATASTO	154	152	C	149	84	83	81	80	57	59/56	52	18	17	B	16	368
N. PIANI	4/5	3	3	3	3	3	3	3	3	3	3	3	3	3	3	2
VIA / PIAZZA			VIA ITALIA													
PIETRA												X		X		
MATTONI																
INTONACO	X	X		X	X	X	X	X	X	X	X		X		X	X
PIETRA / MATTONI			X													
COLORE	6	2		2/3	4	4	1	1	3	2	2		1		1	1
ALTRO																
MARCAPIANO	X			X	X	X			X	X		X	X	X	X	X
CORNICIONE	X	X	X	X	X	X	X	X	X	X	X	X	X	X	X	X
COLORE	4	4	4	4	4	4	1	1	5	6	5	5	1	4	1	1
INFISSI	L	L		L	L	L	L	L	L	L	L	L	L	L	L	L
COLORE	7	8		7	8	8	6	6	7	8	8	7	7	8	8	8
COPERTURA	F	F	F	F	F	F	F	F	F	F	F	F	F	F	F	F
QUOTE DI IMPOSTA																