COMUNE DI SIROLO

PIANO PARTICOLAREGGIATO
DEL CENTRO STORICO

11d FRONTI EDILIZI

VIA MAZZINI

PROGETTISTA ARCH. ROBERTO PIERANDREI scala 1 : 200

Il Segretario G.le
Dott. Nicola Orsini

Il Sindaco
Cav. Giuseppe Misiti

Il Dirigente l'U.T.C.
Arch. Mario Maraschioni

APPROVAZIONE IN ADEGUAMENTO ALLA DELIBERA
DEL CONSIGLIO COMUNALE n° 52 DEL 26/09/2002

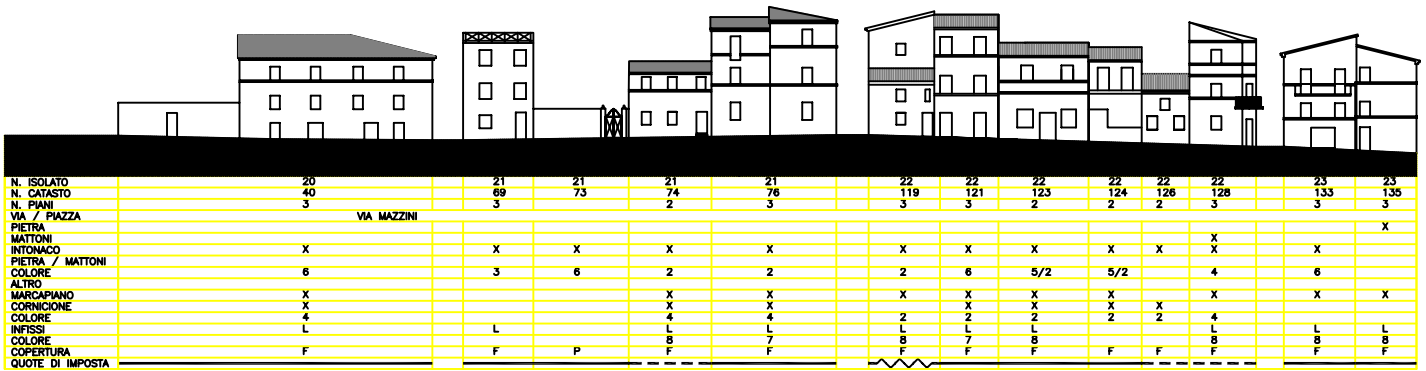

N. ISOLATO	20		21	21	21	21	22	22	22	22	22	22		23	23
N. CATASTO	40		69	73	74	76	119	121	123	124	126	128		133	135
N. PIANI	3		3		2	3	3	3	2	2	2	3		3	3
VIA / PIAZZA		VIA MAZZINI													
PIETRA															X
MATTONI												X			
INTONACO	X		X	X	X	X	X	X	X	X	X	X		X	
PIETRA / MATTONI															
COLORE	6		3	6	2	2	2	6	5/2	5/2		4		6	
ALTRO															
MARCAPIANO	X				X	X	X	X	X	X		X		X	X
CORNICIONE	X				X	X		X	X	X	X				
COLORE	4				4	4	2	2	2	2	2	4			
INFISSI	L		L		L	L	L	L	L			L		L	L
COLORE					8	7	8	7	8			8		8	8
COPERTURA	F		F	P	F	F	F	F	F	F	F	F		F	F
QUOTE DI IMPOSTA															

LEGENDA

COLORE	grigio celeste	1
	giallo terra	2
	rosato rena	3
	rosso mattone	4
	bianco	5
	grigio	6
	verde	7
	marrone	8
	altro	9
COPERTURA	falda	F
	piana	P
INFISSI	legno	L

QUOTE DI IMPOSTA DA MANTENERE

QUOTE DI IMPOSTA DA RISTRUTTURARE

QUOTE DI IMPOSTA DI PROGETTO

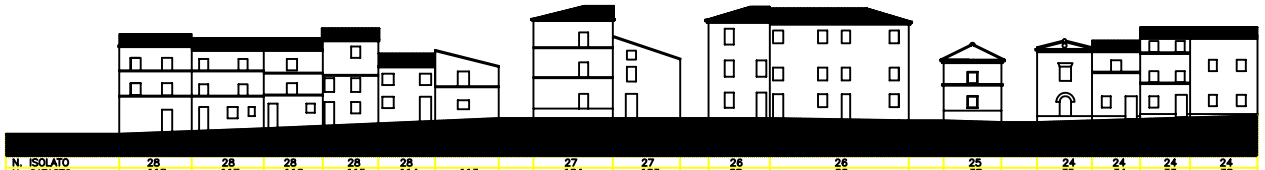

N. ISOLATO	28	28	28	28	28		27	27	26	26	25	24	24	24	24
N. CATASTO	118	117	116	115	114	113	104	103	68	66	38	35	34	33	32
N. PIANI	3	3	3	3	2	2	3	3	3	3	2	2	2	3	3
VIA / PIAZZA		VIA MAZZINI													
PIETRA			X		X						X				
MATTONI															
INTONACO	X	X		X		X	X	X	X	X		X	X	X	X
PIETRA / MATTONI															
COLORE	2	2		2			2	2	2	2		2	2	2	2
ALTRO															
MARCAPIANO	X	X	X	X		X	X				X		X	X	
CORNICIONE	X	X	X	X	X		X		X	X	X	X	X	X	X
COLORE															
INFISSI	L	L	L	L	L	L	L	L	L	L	L	L	L	L	L
COLORE	8	8	8	8	8	8	8	8	8	7	7	8	8	7	7
COPERTURA	F	F	F	F	F	F	F	F	F	F	F	F	F	F	F
QUOTE DI IMPOSTA															