COMUNE DI SIROLO

PIANO PARTICOLAREGGIATO
DEL CENTRO STORICO

11f | FRONTI EDILIZI

VIA GRILLI – VIA GIULIETTI – VIA CIALDINI – VIA PICHI

PROGETTISTA ARCH. ROBERTO PIERANDREI — scala 1 : 200

Il Segretario G.le
Dott. Nicola Orsini

Il Sindaco
Cav. Giuseppe Mistri

Il Dirigente l'U.T.C.
Geom. Mario Maraschioni

APPROVAZIONE IN ADEGUAMENTO ALLA DELIBERA
DEL CONSIGLIO COMUNALE n° 52 DEL 26/09/2002

LEGENDA

COLORE
- grigio volterra 1
- giallo terra 2
- ocra 3
- rosso mattone 4
- bianco 5
- grigio 6
- verde 7
- marrone 8
- altro 9

COPERTURA
- coppi F
- altro P

INFISSI
- legno L

QUOTE DI IMPOSTA DA MANTENERE

QUOTE DI IMPOSTA DA RISTRUTTURARE

QUOTE DI IMPOSTA DI PROGETTO

N. ISOLATO	28	28	28	28	22	22	22	16	16	9	9
N. CATASTO	105	107...112	112	119	128	129	130	142	369	150	chiesa C
N. PIANI	2		3	3	3	3	2	2	2	3	3
VIA / PIAZZA					VIA PICHI						
PIETRA	X					X	X	X			X
MATTONI											
INTONACO			X	X	X				X	X	
PIETRA / MATTONI											
COLORE			3	3	9				5	6	
ALTRO											
MARCAPIANO	X				X	X		X	X		
CORNICIONE	X				X	X	X	X	X		
COLORE	4				5	4	4	4	5		
INFISSI	L		L	L	L	L	L	L	L	L	
COLORE	8		7	8	8	7	8	8	7	8	
COPERTURA	F		F	F	F	F	F	F	F / P	F	F
QUOTE DI IMPOSTA											

N. ISOLATO	10	10	17	17	17	23	23
N. CATASTO	152	151	145	144	143	134	133
N. PIANI	3	2	2	2	3	2	3
VIA / PIAZZA			VIA PICHI				
PIETRA						X	
MATTONI							
INTONACO	X	X	X	X	X		X
PIETRA / MATTONI							
COLORE	2	3	2	2	3		9
ALTRO							
MARCAPIANO			X	X	X	X	X
CORNICIONE	X	X	X	X	X	X	X
COLORE	5	5	4	4	3	4	4
INFISSI	L	L	L	L	L	L	L
COLORE	8	7	8	8	8	8	8
COPERTURA	F	F	F		F	F	F
QUOTE DI IMPOSTA							

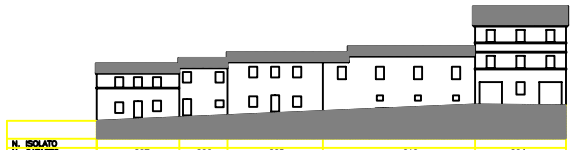

N. ISOLATO					
N. CATASTO	207	206	205	610	204
N. PIANI	2	2	2	2	3
VIA / PIAZZA			VIA GRILLI		
PIETRA	X				X
MATTONI					
INTONACO		X	X	X	
PIETRA / MATTONI					
COLORE		5	2	6	
ALTRO					
MARCAPIANO	X				X
CORNICIONE	X	X	X	X	X
COLORE	4	4	5	6	5
INFISSI	L	L	L	L	L
COLORE	8	8	7	8	8
COPERTURA	F	F	F	F	F
QUOTE DI IMPOSTA					

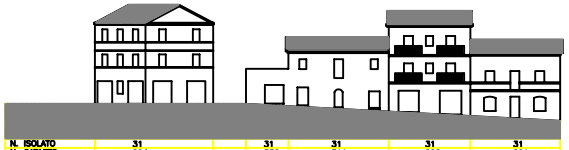

N. ISOLATO	31		31	31	31	31
N. CATASTO	204		336	311	202	201
N. PIANI	3		1	2	3	3
VIA / PIAZZA		VIA GIULIETTI				
PIETRA	X					
MATTONI						
INTONACO			X	X	X	X
PIETRA / MATTONI			9	9	8	9
COLORE						
ALTRO						
MARCAPIANO	X				X	X
CORNICIONE	X			X	X	X
COLORE	5			5	5	5
INFISSI	L			L	L	L
COLORE	5			8	5	8
COPERTURA	F		P	F	F	F
QUOTE DI IMPOSTA						

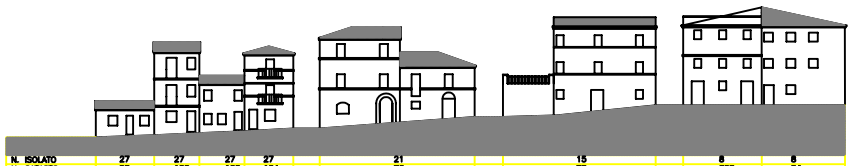

N. ISOLATO	27	27	27	27	21	15	8	8
N. CATASTO	98	100	102	104	76	76	328	84
N. PIANI	1	3	2	3	2 / 3	3	3	3
VIA / PIAZZA					VIA CIALDINI			
PIETRA		X						
MATTONI								
INTONACO	X		X	X		X	X	X
PIETRA / MATTONI					X			
COLORE	5		3	9		3 / 6	3	3
ALTRO								
MARCAPIANO		X		X	X	X	X	
CORNICIONE	X	X	X	X	X	X	X	X
COLORE	5	5	5	5	4	4	4	4
INFISSI	L	L	L	L	L	L	L	L
COLORE	6	8	8	8	7 / 8	7	8	8
COPERTURA	F	F	F	F	F	P / F	F	F
QUOTE DI IMPOSTA								

N. ISOLATO	9	16	16	22	22	22	28	28	28
N. CATASTO	149	1043	139	122	120	119	113	106	105
N. PIANI	3	3	5	2	3	2	2	2	2
VIA / PIAZZA				VIA CIALDINI					
PIETRA				X	X				X
MATTONI									
INTONACO	X	X	X			X	X	X	
PIETRA / MATTONI									
COLORE	6	2	3			3	2	9	
ALTRO									
MARCAPIANO	X	X	X	X	X		X		X
CORNICIONE	X	X	X		X		X	X	X
COLORE	4	4	2		4		5	5	4
INFISSI	L	L	L		L	L	L	L	L
COLORE	7	7	8		8	8	8	8	8
COPERTURA	F	F	F	F	F	F	F	F	F
QUOTE DI IMPOSTA									