COMUNE DI SIROLO

PIANO PARTICOLAREGGIATO
DEL CENTRO STORICO

11g	FRONTI EDILIZI

VIA GIULIETTI

PROGETTISTA ARCH. ROBERTO PIERANDREI — scala 1 : 200

Il Segretario G.le
Dott. Nicola Orsini

Il Sindaco
Cav. Giuseppe Misiti

Il Dirigente l'U.T.C.
Geom. Mario Maraschioni

APPROVAZIONE IN ADEGUAMENTO ALLA DELIBERA
DEL CONSIGLIO COMUNALE n° 52 DEL 26/09/2002

LEGENDA

COLORE	grigio celeste	1
	giallo terra	2
	[illegible]	3
	rosso mattone	4
	bianco	5
	grigio	6
	verde	7
	marrone	8
	altro	9
COPERTURA	falde	F
	piana	P
INFISSI	legno	L

QUOTE DI IMPOSTA DA MANTENERE

QUOTE DI IMPOSTA DA RISTRUTTURARE

QUOTE DI IMPOSTA DI PROGETTO

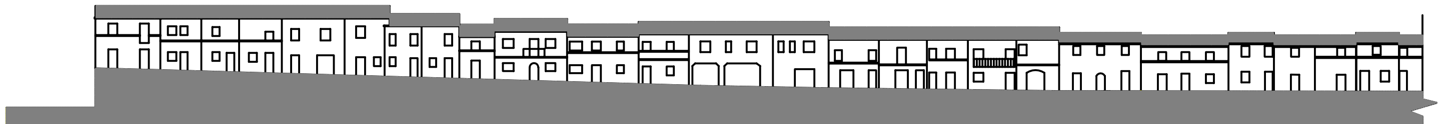

N. ISOLATO	43	43	43	43	43	43	43	43	43	43	43	43	43	41	41	41	41	41	41	41	41	41	41
N. CATASTO	216	156	157	158	159	160	161	162	262	212	201	202	248	260	163	164	165	166	167	168	169	170	171
N. PIANI	2	2	2	2	2	2	2	2	2	2	2	2	2	2	2	2	2	2	2	2	2	2	2
VIA / PIAZZA		VIA GIULIETTI																					
PIETRA				X		X			X			X							X	X			X
MATTONI																							
INTONACO	X	X	X		X		X	X		X	X		X	X	X	X	X	X			X	X	
PIETRA / MATTONI																							
COLORE	6	9	2		9		3	9		8/6	3/1		6	6	6/9	2	6	9			9	6/3	
ALTRO																							
MARCAPIANO	X	X	X	X					X	X	X	X			X	X	X	X		X		X	X
CORNICIONE	X	X	X	X	X	X	X	X	X	X	X	X	X	X	X	X	X	X	X	X	X	X	X
COLORE	6	5	5	5	4	5	3	9	4	4	4	4	6	4/6	4	4	4	9	4	4	4	4	4
INFISSI	L	L	L	L	L	L	L	L	L	L	L	L	L	L	L	L	L	L	L	L	L	L	L
COLORE	6	8	8	8	8	8	7	8	8	8	8	8	8	8	8	8	5	8	8	8	8	8	8
COPERTURA	F	F	F	F	F	F	F	F	F	F	F	F	F	F	F	F	F	F	F	F	F	F	F
QUOTE DI IMPOSTA																							

N. ISOLATO	41	41	38			38	38		38	35	35	35	35	35
N. CATASTO	171	204	155	235		259	219		210	211	203	209	172	173
N. PIANI	2	2	2	2		2	2		2	2	2	2		3
VIA / PIAZZA														
PIETRA	X	X				X	X					X		X
MATTONI														
INTONACO			X	X		X			X	X	X			
PIETRA / MATTONI				X					X					
COLORE			8/6	9		5/6			9/6	2	2			
ALTRO														
MARCAPIANO	X	X		X			X		X			X		X
CORNICIONE	X	X	X	X			X		X	X	X	X		X
COLORE	4	5	5	6			5		6	6	6	6		6
INFISSI	L	L	L	L		L	L		A	L	L	L		L
COLORE	8	7	8	8		8	8			5	5	5		7
COPERTURA	F	F	F/P	F/P		F	F		F/P	F	F	F		F
QUOTE DI IMPOSTA														

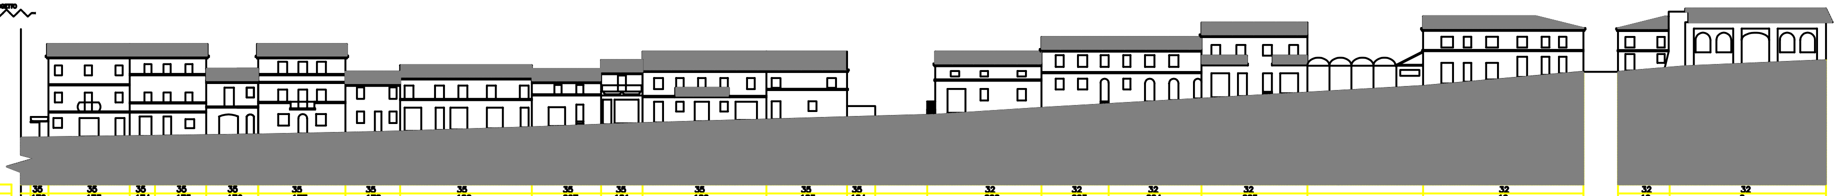

N. ISOLATO	35	35	35	35	35	35	35	35	35	35	35	35	35		32	32	32	32		32	32	32
N. CATASTO	172	173	174	175	176	177	178	180	207	181	182	183	184		222	223	224	225		19	19	2
N. PIANI		3	3	3	3	3	2	2	2	2	2	2			2	2	2	2		2	2	2
VIA / PIAZZA																						
PIETRA		X	X	X	X	X										X	X			X	X	X
MATTONI																						
INTONACO					X		X	X	X	X	X	X			X			X		X	X	X
PIETRA / MATTONI																						
COLORE					9		7	9	9	4	9	6			1			7		2	2	5
ALTRO																						
MARCAPIANO		X	X	X	X	X		X	X	X	X	X			X	X	X			X	X	
CORNICIONE		X	X	X	X	X	X	X	X	X	X	X			X	X	X	X		X	X	
COLORE		6	6	6	4	4	4	5	5	5	5	4			5	5	5	5		5	5	
INFISSI		L	L	L	L	L	L	L	L	L	L	L			L	L	L	L		L	L	A
COLORE		7	7	7	8	8	7	8	1	5	7	8			7	8	8	8		8	8	
COPERTURA		F	F	F	F	F	F	F	F	F	F	F			F	F	F	F		F	F	F
QUOTE DI IMPOSTA																						